
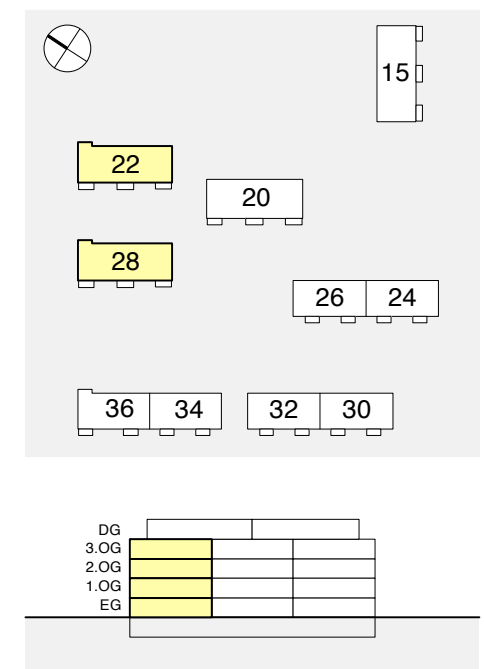


Vermietung      Hausherr Immobilien  
 Waldetenstrasse 21  
 6343 Rotkreuz    Tel: 041 790 74 00  
 info@hausherr-immobilien.ch

Projektleitung    Hausherr Architektur AG  
 Waldhof 5  
 6343 Rotkreuz    Tel: 041 790 54 42

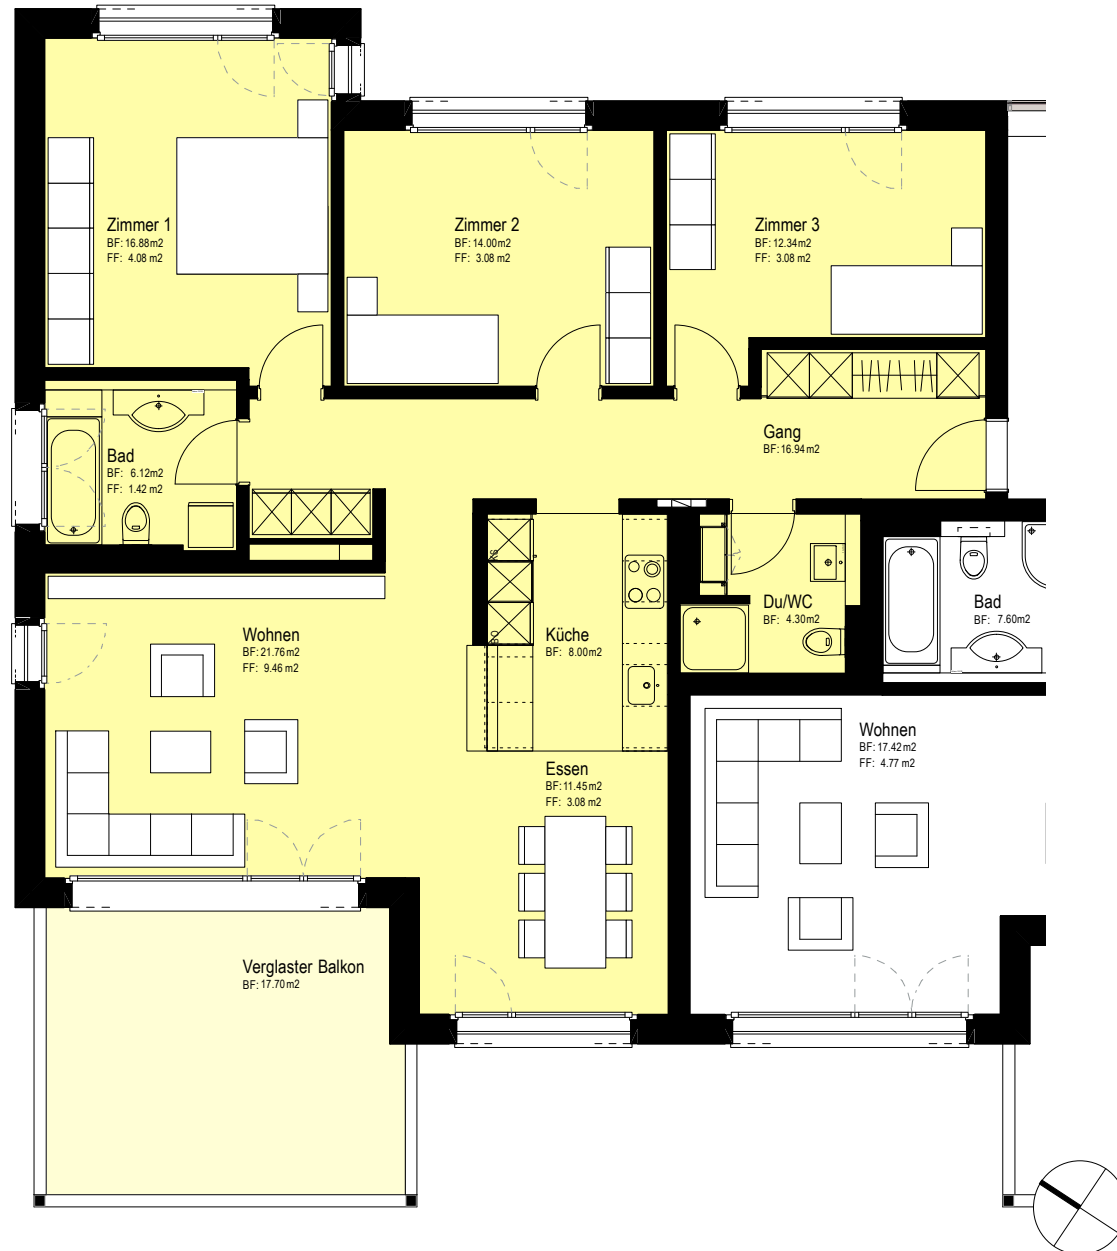

**4 1/2 Zimmer-Wohnung**

Bruttowohnfläche 118.60 m<sup>2</sup>  
 Nettowohnfläche 112.80 m<sup>2</sup>  
 Balkon 17.70 m<sup>2</sup>  
 Sitzplatz 24.50 m<sup>2</sup>

Wohnungen Typ 9  
 22003 / 22013 / 22023 / 22033  
 28003 / 28013 / 28023 / 28033

Alle Masse sind Zirkawerte / Änderungen bleiben vorbehalten / Möblierung weiss nicht inbegriffen

Massstab 1:100